**Gartenplanung – Villa in Leipzig**

Vom Amt für Bauordnung und Denkmalpflege der Stadt Leipzig wurden die Eigentümer beauflagt, vor jeglicher Veränderung den Bestand an Pflanzungen, Ausstattung und Wegeführung im Garten- und Vorgartenbereich zu ermitteln und zu dokumentieren und einen Gartenplan zur erstellen.

In Zusammenarbeit mit den Eigentümern entstand ein Gartenplan, der historische Vorbilder der Jugendstilepoche aufgreift und die Nutzungswünsche der Eigentümer berücksichtigt.

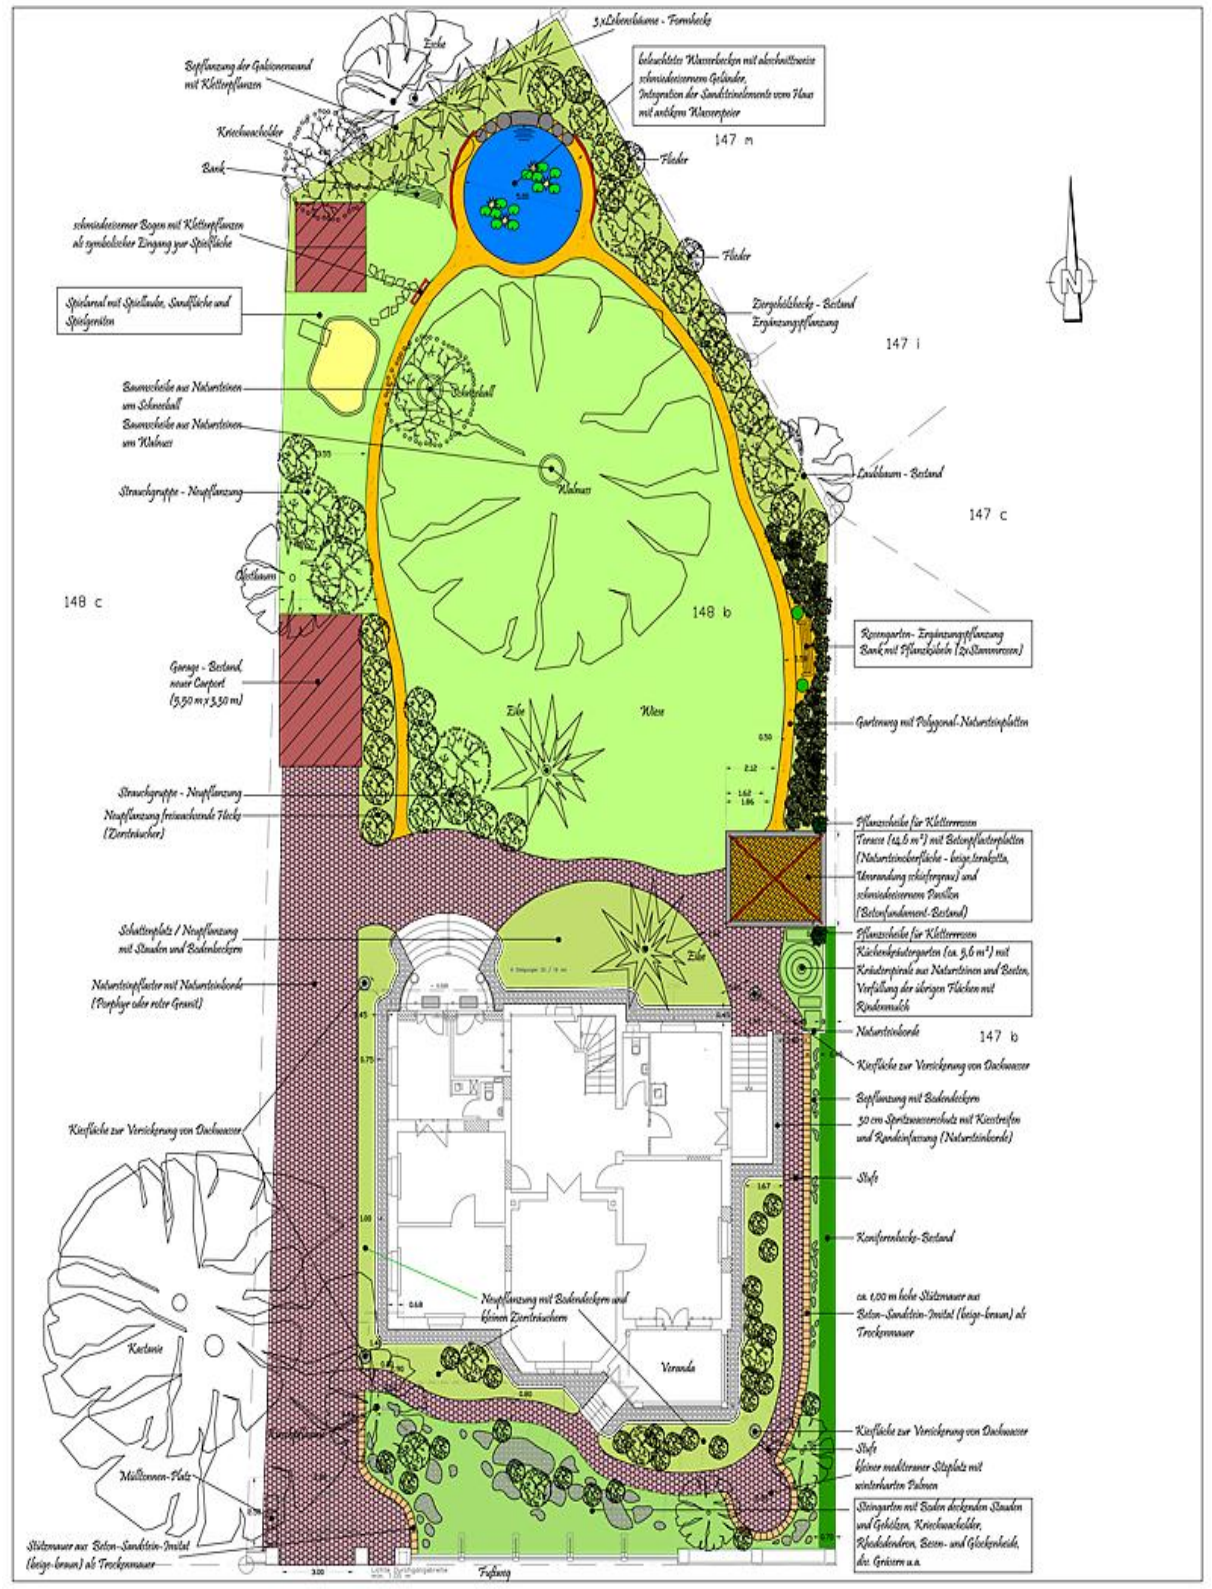
3 x Lebensbäume - Formhecke
Ecke
Bepflanzung der Galeriewand mit Kletterpflanzen
beleuchteter Wasserbecken mit abschnittsweise schmiedeeisernem Geländer, Integration der Sandsteinelemente vom Haus mit anderem Wasserspiel
Kriechwacholder
147 m
Bank
Fleder
schmiedeeiserner Bogen mit Kletterpflanzen als symbolischer Eingang zur Spielfläche
Fleder
Spielareal mit Spielgeräten, Sandfläche und Spielgeräten
Ziergehölzhecke - Bestand Ergänzungspflanzung
147 i
Baumscheibe aus Natursteinen um Schneeball
Schneeball
Baumscheibe aus Natursteinen um Walnuss
Walnuss
Laubbaum - Bestand
Strauchgruppe - Neupflanzung
147 c
Obstbaum
148 c
148 b
Rosengarten- Ergänzungspflanzung Bank mit Pflanzkübeln (2 x Stammrosen)
Garage - Bestand, neuer Carport (5,50 m x 3,50 m)
Eibe
Wiese
Gartenweg mit Polygonal-Natursteinplatten
Strauchgruppe - Neupflanzung
Neupflanzung freiwachsende Hecke (Ziersträucher)
Pflanzscheibe für Kletterrosen
Terrasse (42,6 m²) mit Betonplattenplatten (Natursteinoberfläche - beige-terrakotta, Umrandung schiefergrau) und schmiedeeisernem Pavillon (Betonfundament-Bestand)
Schattenplatz / Neupflanzung mit Stauden und Bodendeckern
Eibe
Pflanzscheibe für Kletterrosen
Rückenkräutergarten (ca. 9,6 m²) mit Kräuterspirale aus Natursteinen und Beeten, Verfüllung der übrigen Flächen mit Rindenmulch
Natursteinpflaster mit Natursteinborde (Porphyr oder roter Granit)
Natursteinborde
147 b
Kiesfläche zur Versickerung von Dachwasser
Bepflanzung mit Bodendeckern
Kiesfläche zur Versickerung von Dachwasser
30 cm Spritzwasserschutz mit Kiesstreifen und Randeinfassung (Natursteinborde)
Stufe
Koniferenhecke - Bestand
Neupflanzung mit Bodendeckern und kleinen Ziersträuchern
ca. 1,00 m hohe Stützmauer aus Beton-Sandstein-Imitat (beige-braun) als Trockenmauer
Kastanie
Veranda
Kiesfläche zur Versickerung von Dachwasser
Stufe
kleiner mediterraner Sitzplatz mit winterharten Palmen
Mülltonnen-Platz
Steingarten mit Boden deckenden Stauden und Gehölzen, Kriechwacholder, Rhododendren, Beeren- und Glockenheide, div. Gräsern u.a.
Stützmauer aus Beton-Sandstein-Imitat (beige-braun) als Trockenmauer
Tujahecke